
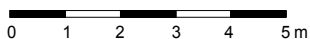


## W.place

Penthouse D.3.3  
De Wittestraat 2600 Berchem  
penthouse 140 m<sup>2</sup>  
terras 46 m<sup>2</sup>

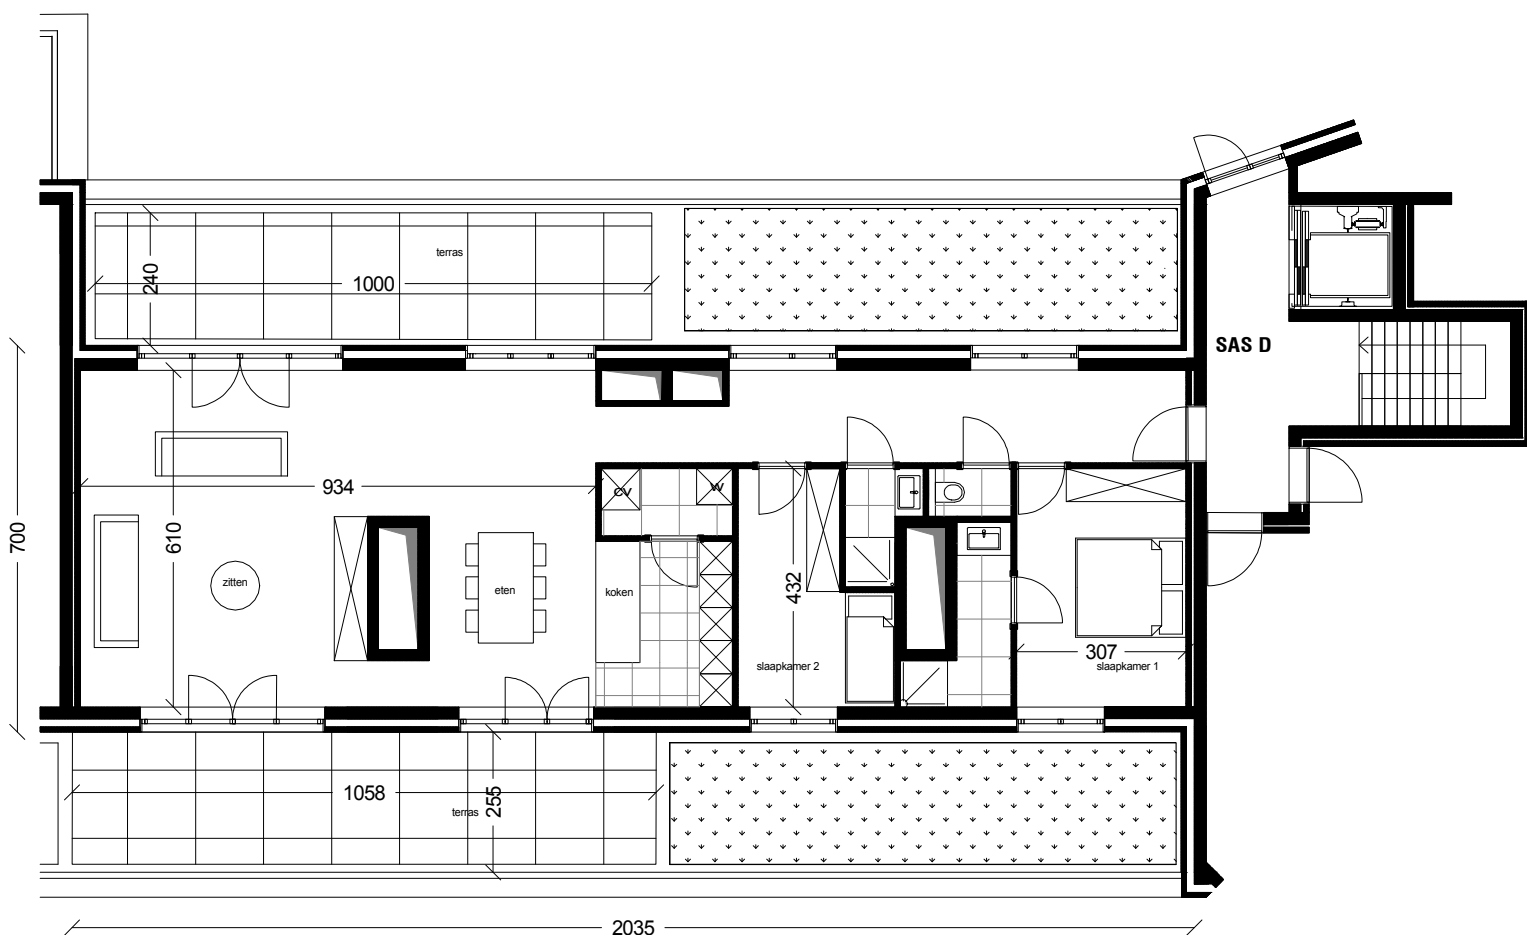

Het getoonde meubilair is enkel ter illustratie. Voor het meubilair inbegrepen in de prijs geldt enkel de beknopte beschrijving. De indeling van de keukens en de badkamers wordt enkel ter illustratie meegedeeld.